SCATOLARE IDRAULICO VALTROMPIA – SALC – 2022

CLIENTE
SALC

NOME DEL PROGETTO
Scatolare idraulico Villa Carcina, Valtrompia Strada SP 345 (BS)

ANNO
2022

LUOGO
VILLA CARCINA (BS), ITALIA

DESCRIZIONE:
Raccordo Autostradale tra l'Autostrada A4 e la Valtrompia - Traslazione monolite SP 345

TIPOLOGIA DI VARO
☒A cielo aperto
☐Con deviazione parziale del traffico
☐A tunnel
☐Con ponti temporanei

LUNGHEZZA DELLA SPINTA
27.00 m - 88' 6"

AVANZAMENTO MEDIO
2 m/h - 6'6"/h

DIMENSIONE DELLO SCATOLARE
- Base: 5.00 m 16' 4"
- Altezza: 3.60 m 11' 9"
- Lunghezza: 24.00 m 78' 8"

PESO DELLO SCATOLARE
430 ton - 1058 kip

DURATA INTERRUZIONE STRADA
24 ore

TIPOLOGIA DI SCAVO
☒ dall'interno
☒dall'esterno

DISEGNI

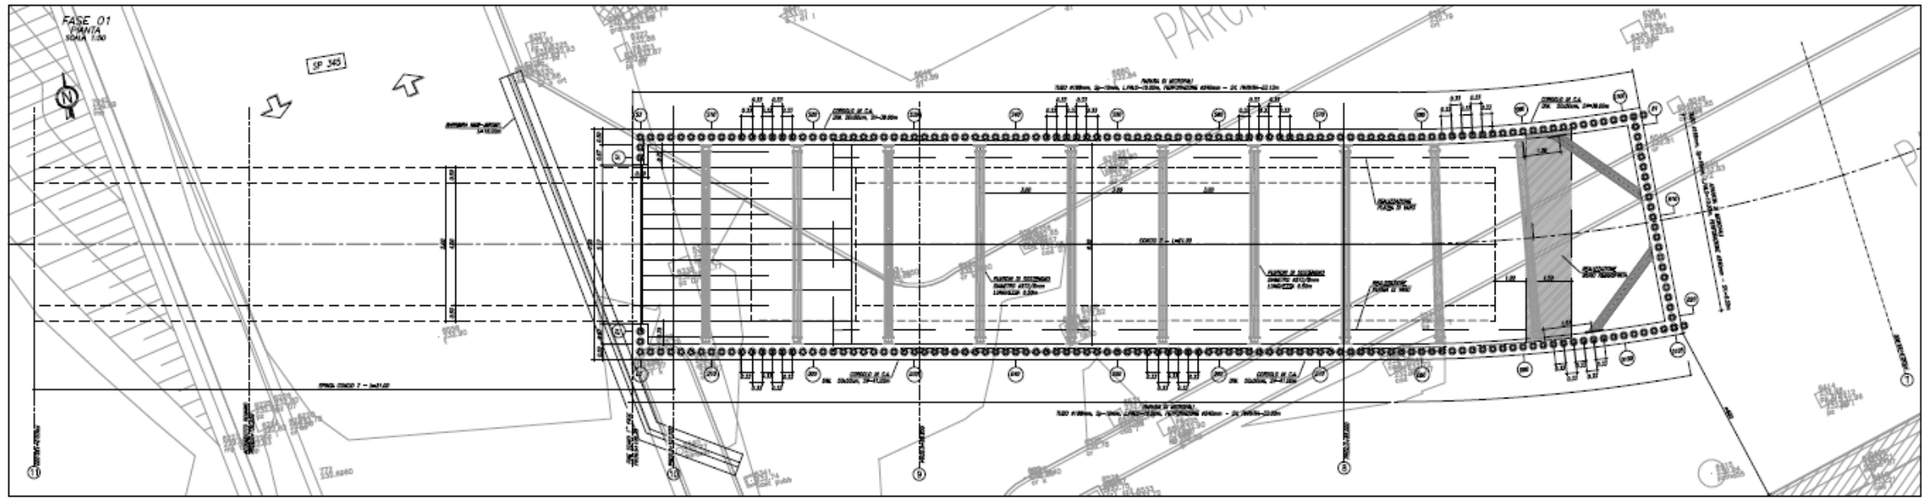

Figura 1 – Planimetria

FOTO

Figura 2 – Spinta a cielo aperto

Figura 3 – Spinta a cielo aperto